




Byggnadsförvaltningen
Kartavdelningen

Kungsbacka

NYBYGGNADSKARTA

FASTIGHET
LEDET 2:62

ADRESS
Knaståsliden 3

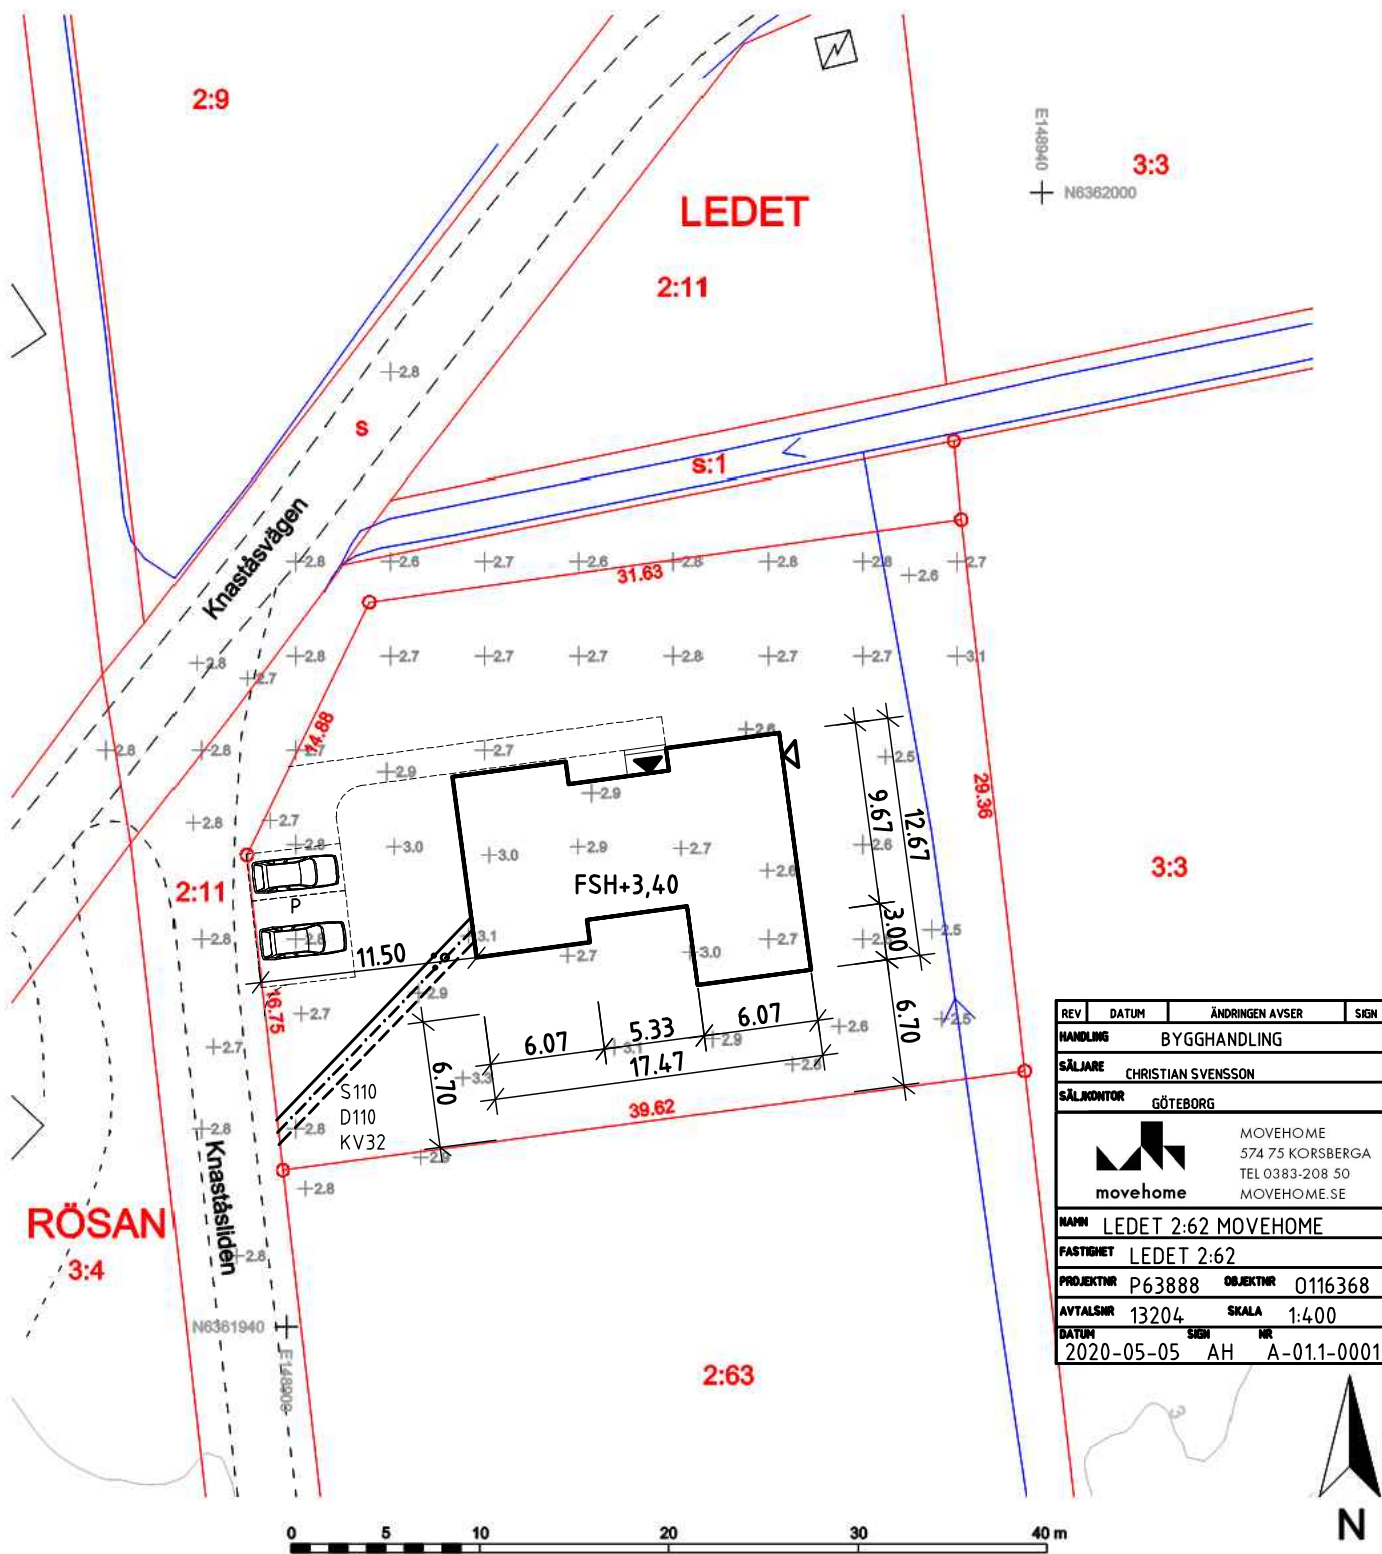

REV	DATUM	ÄNDRINGEN AVSER	SIGN
HANDLING		BYGGHANDLING	
SÄLJARE		CHRISTIAN SVENSSON	
SÄLJANLÖSE		GÖTEBORG	
		MOVEHOME 574 75 KORSBERGA TEL 0383-208 50 MOVEHOME.SE	
NAMN LEDET 2:62 MOVEHOME			
FASTIGHET LEDET 2:62			
PROJEKTNR P63888		OBJEKTNR 0116368	
AVTALSNR 13204		SKALA 1:400	
DATUM 2020-05-05		SIGN NR AH A-01.1-0001	

DETALJPLAN
Utomplan

FASTSTÄLLD

~~Detaljplanebestämmelser~~ och teckenförklaring enligt bifogat dokument.
Rättigheter kan vara ofullständigt redovisat.
Kartan innehåller detaljer med varierande noggrannhet.

Upprättad 2019-11-11 av:
Kenneth Regestam, mättningsingenjör

PLANSYSTEM SWEREF 99 12 00	HÖJDSYSTEM RH 2000	DIARIENUMMER N390/19	RITAD AV IP
ANMÄRKNING		REVIDERAD	SKALA 1:400