




Byggnadsförvaltningen
Kartavdelningen

Kungsbacka

NYBYGGNADSKARTA

FASTIGHET
LEDET 2:63

ADRESS
Knaståsliden 5

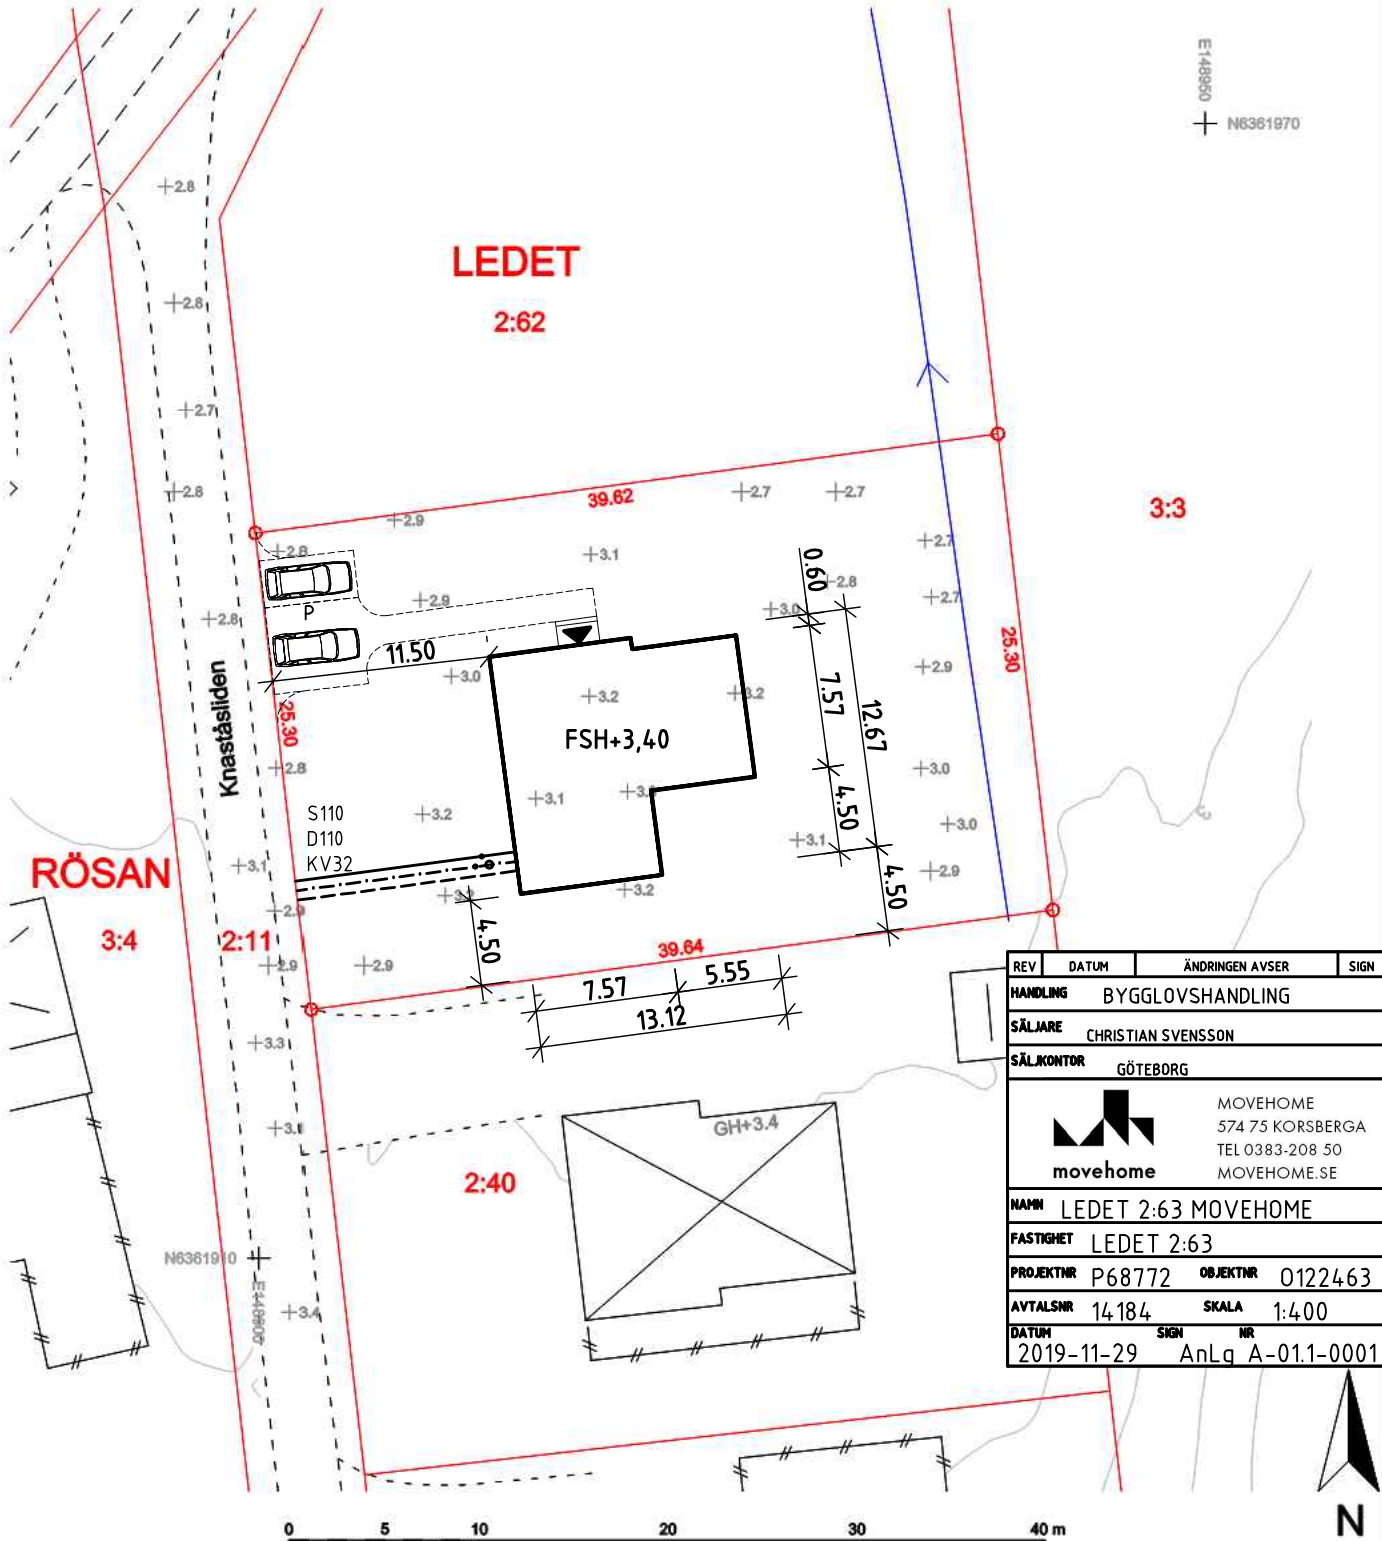

E:148950
+ N6361970

REV	DATUM	ÄNDRINGEN AVSER	SIGN
HANDLING	BYGGLOVSHANDLING		
SÄLJARE	CHRISTIAN SVENSSON		
SÄLKKONTOR	GÖTEBORG		
		MOVEHOME 574 75 KORSBERGA TEL 0383-208 50 MOVEHOME.SE	
NAMN	LEDET 2:63 MOVEHOME		
FASTIGHET	LEDET 2:63		
PROJEKTNR	P68772	OBJEKTNR	0122463
AVTALSNR	14184	SKALA	1:400
DATUM	2019-11-29	SIGN	NR AnLq A-01.1-0001

DETALJPLAN
Utomplan

FASTSTÄLLD

~~Detaljplanbestämmelser och~~ teckenförklaring enligt bifogat dokument.
Rättigheter kan vara ofullständigt redovisat.
Kartan innehåller detaljer med varierande noggrannhet.

Upprättad 2019-11-11 av:

.....
Kenneth Regestam, mättningsingenjör

PLANSYSTEM SWEREF 99 12 00	HÖJDSYSTEM RH 2000	DIARIENUMMER N391/19	RITAD AV IP
ANMÄRKNING		REVIDERAD	SKALA 1:400